


Commune de Mies  
**PLAN GÉNÉRAL D'AFFECTATION**  
**PLAN FIXANT LA LIMITE DES CONSTRUCTIONS**



**PLAN DE DÉTAIL I "Village"**

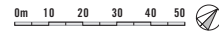

Approuvé par la Municipalité

le: \_\_\_\_\_

Le Syndic: \_\_\_\_\_ La Secrétaire: \_\_\_\_\_

Soumis à l'enquête publique

du: 28.01.05 au: 28.02.05

Le Syndic: \_\_\_\_\_ La Secrétaire: \_\_\_\_\_

Soumis à l'enquête publique complémentaire

du: 22.11.05 au: 22.12.05

Le Syndic: \_\_\_\_\_ La Secrétaire: \_\_\_\_\_

Adopté par le Conseil communal dans sa séance

du: 03.05.06

Le Président: \_\_\_\_\_ La Secrétaire: \_\_\_\_\_

Approuvé préalablement par le département compétent

Lausanne, le: \_\_\_\_\_

Le Chef du Département: \_\_\_\_\_

Mis en vigueur le: 16.01.07

urbaplan

Janvier 2007  
 0044-001ap-43-M00-25.01.07.04


**LÉGENDE**

**Plan général d'affectation**

- Périmètre du plan de détail I
- Zone du village
- Aire de jardin
- Zone de bâtiments et d'aménagements d'intérêt public
- Zone de villas A
- Aire forestière (sauf réviser au "document formé de constatation de nature forestière")
- Aire de desserte
- Liaison piétonne publique entre la rue du Village et l'aire de desserte. Localisation indicative. Le tronçon qui traverse la zone du village peut servir également d'accès véhiculaire aux futures constructions situées dans la partie supérieure du sous-périmètre des Ouches.
- Principe d'accès aux maisons

**Plan fixant la limite des constructions**

- Front d'implantation des constructions
- Limite des constructions
- Limite arrière des constructions
- Ancienne limite des constructions (radiée)

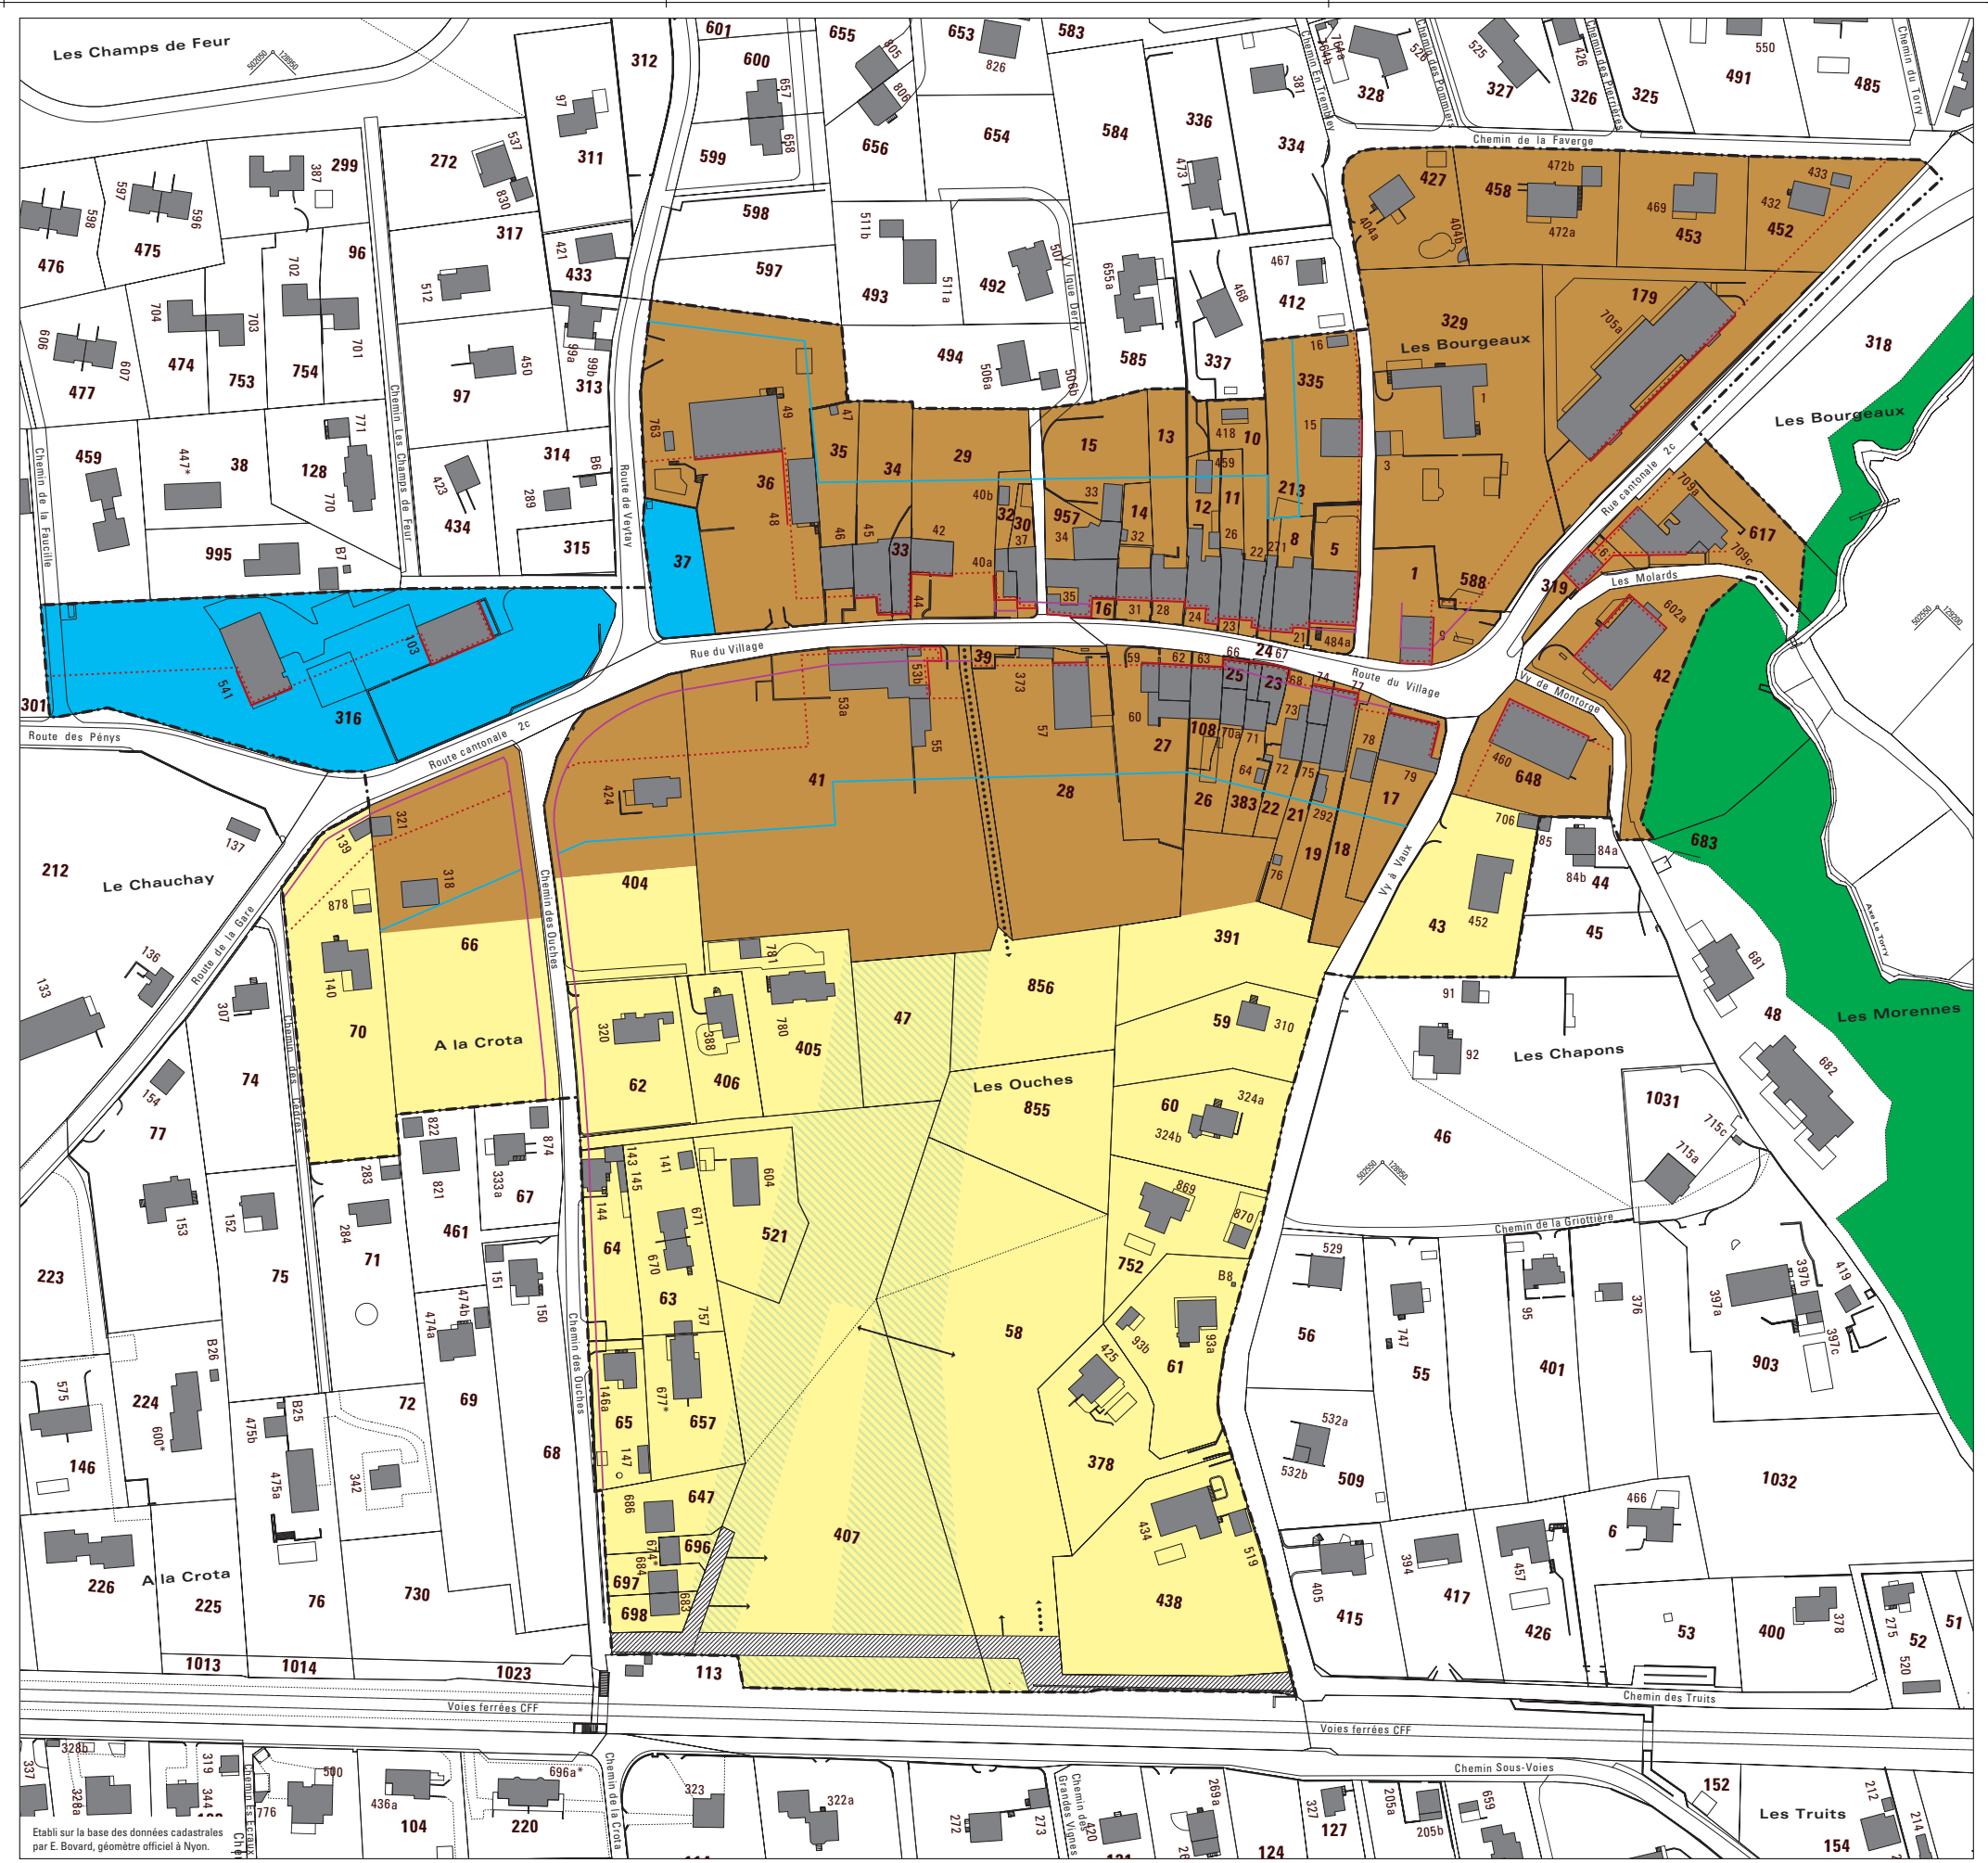

Établi sur la base des données cadastrales par E. Bovard, géomètre officiel à Nyon.