

Commune de Mies
PLAN GÉNÉRAL D'AFFECTATION



PLAN DE DÉTAIL III "Zone résidentielle des Pénys"



Approuvé par la Municipalité

le: _____

Le Syndic: _____ La Secrétaire: _____

Soumis à l'enquête publique

du: 28.01.05 au: 28.02.05

Le Syndic: _____ La Secrétaire: _____

Soumis à l'enquête publique complémentaire

du: 22.11.05 au: 22.12.05

Le Syndic: _____ La Secrétaire: _____

Adopté par le Conseil communal dans sa séance

du: 03.05.06

Le Président: _____ La Secrétaire: _____

Approuvé préalablement par le département compétent

Lausanne, le: _____

Le Chef du Département: _____

Mis en vigueur le: 16.01.07


urbaplan

Janvier 2007
 0044-Pénys-03-MIE-25.01.07-jp

LÉGENDE

- Périmètre du plan de détail III
- Zone résidentielle des Pénys
- Aire de jardin / Aire de jardin à fonction biologique prioritaire
- Aire forestière (se référer au document formel de constatation de nature forestière)
- Espace réservé pour cheminement piétonnier public
- Limite des constructions
- Périmètre d'implantation des constructions de jardin

- A titre indicatif
- Végétation non soumise au régime forestier ayant une valeur naturelle et paysagère
 - Biotope - En cas de suppression, le biotope sera reconstitué sur la parcelle avec maintien du fossé.

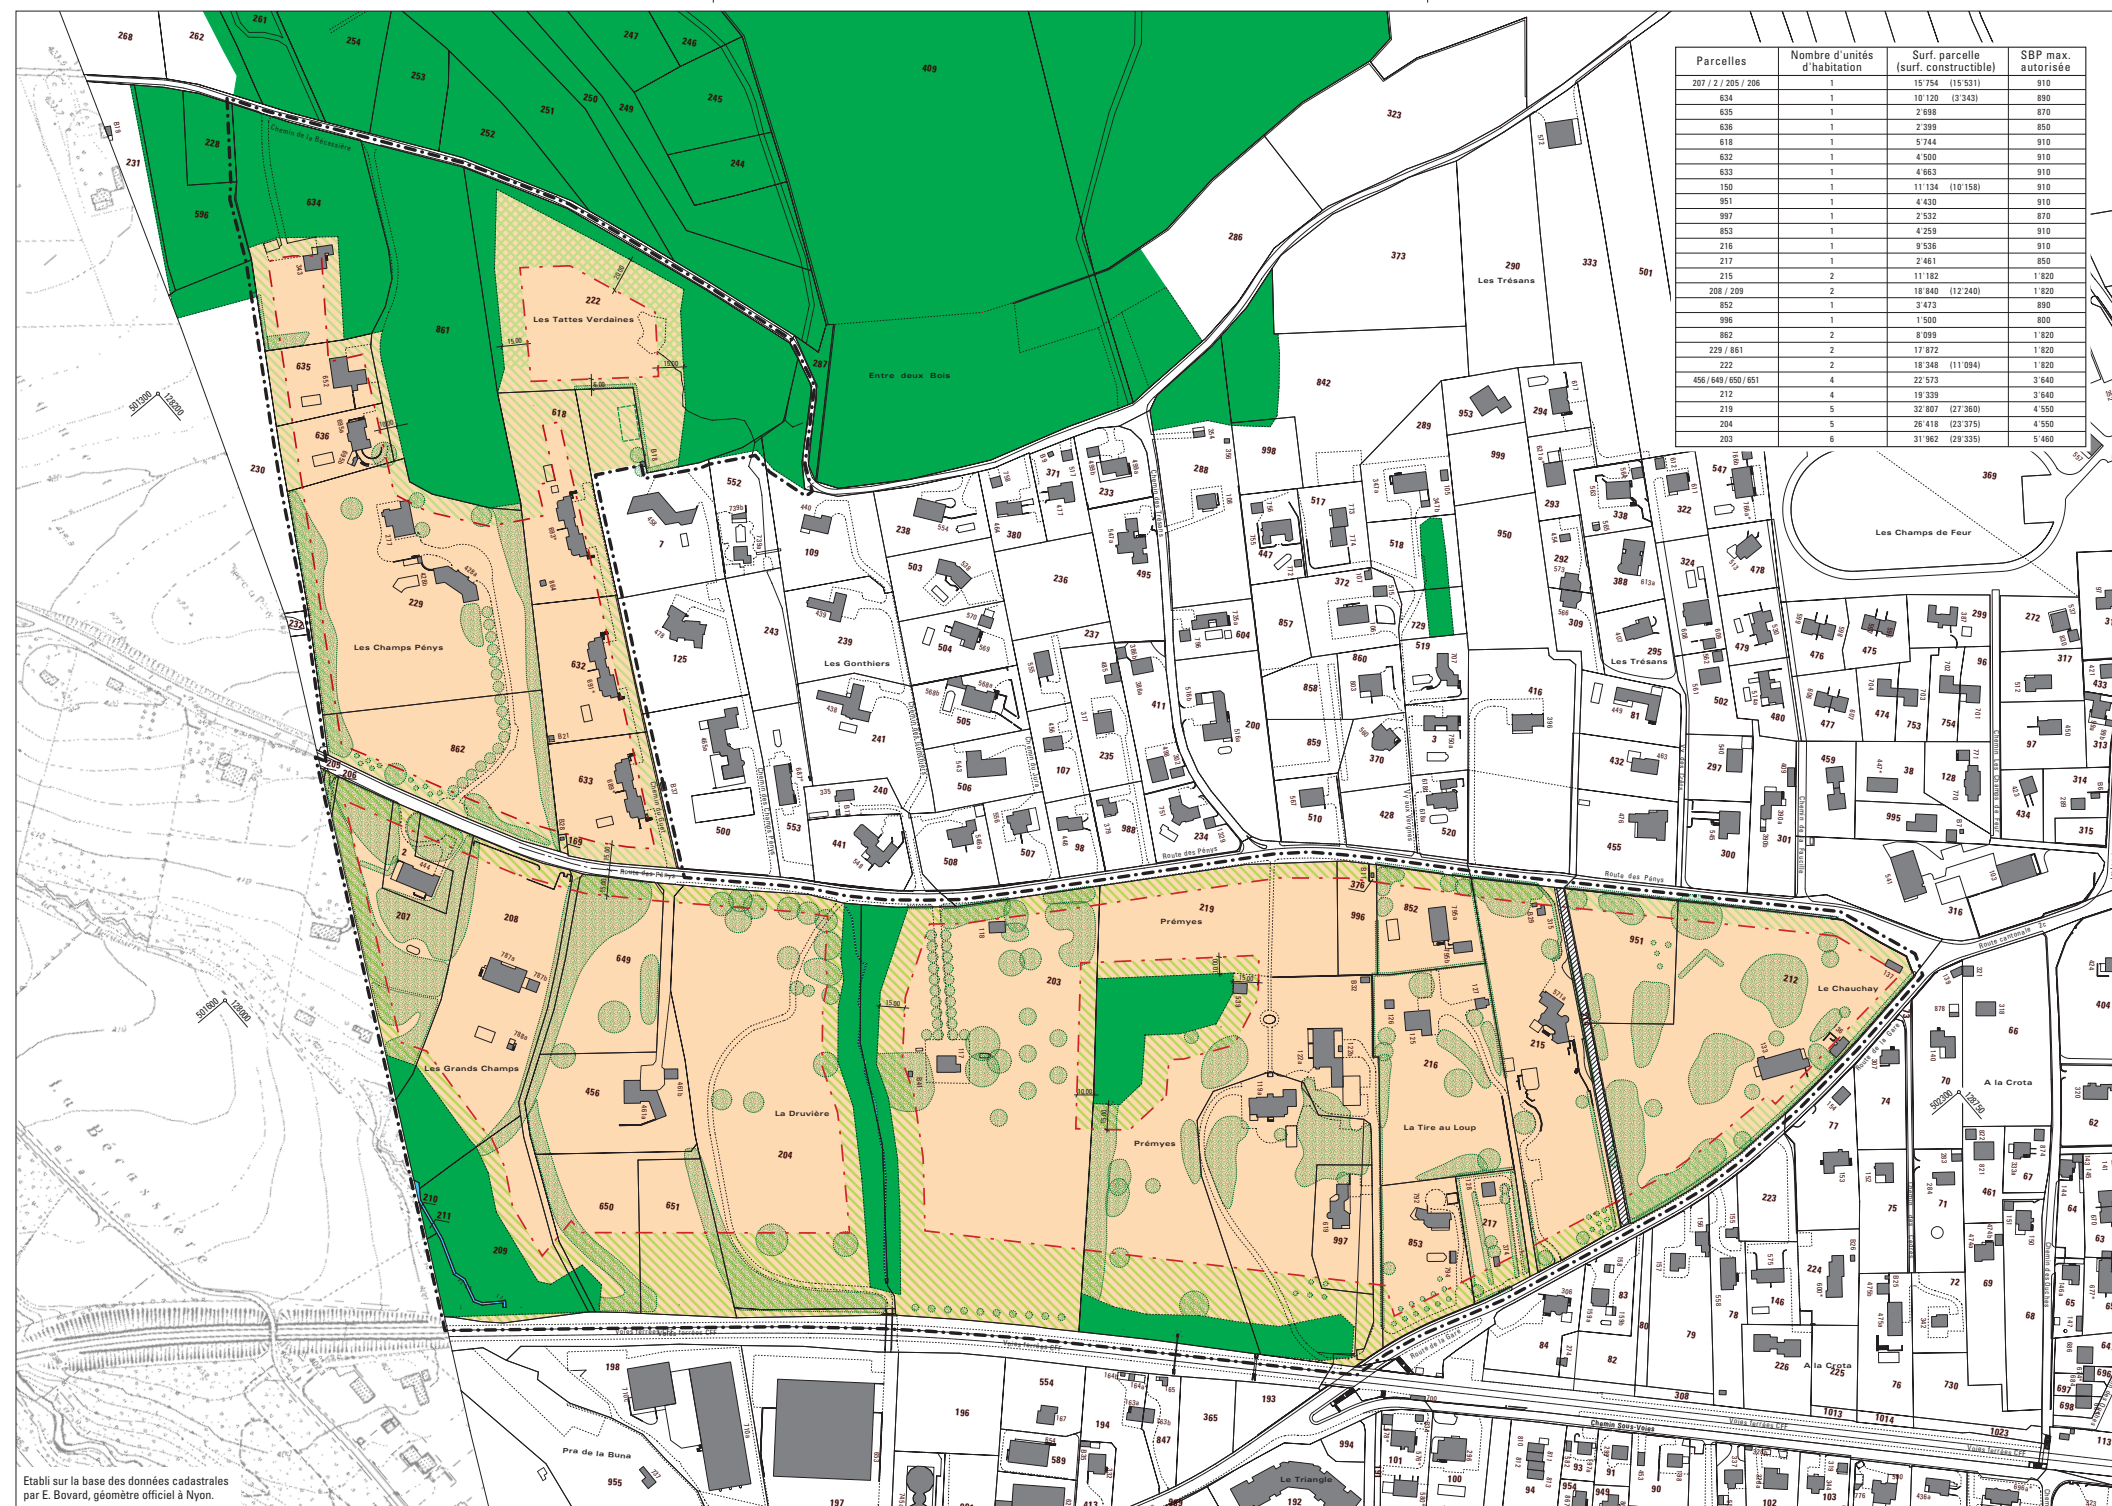

Parcelles	Nombre d'unités d'habitation	Surf. parcelle (surf. constructible)	SBP max. autorisée
207 / 2 / 205 / 206	1	15 754 (15 531)	910
634	1	10 120 (9 343)	880
635	1	2 698	870
636	1	2 399	850
616	1	5 744	910
632	1	4 500	910
633	1	4 663	910
150	1	11 134 (10 158)	910
4 626	1	4 626	910
997	1	2 532	870
853	1	4 259	910
216	1	9 536	910
217	1	2 461	850
215	2	11 182	1 820
208 / 209	2	18 840 (12 240)	1 820
852	1	3 473	890
806	1	1 508	800
862	2	8 099	1 820
228 / 861	2	17 872	1 820
222	2	18 348 (11 094)	1 820
456 / 648 / 650 / 651	4	22 573	3 640
212	4	19 339	3 640
219	5	32 807 (27 360)	4 550
204	5	26 416 (23 375)	4 550
203	6	31 982 (29 329)	5 480

Établi sur la base des données cadastrales par E. Bovard, géomètre officiel à Nyon.