

CANTON DE VAUD



COMMUNE DE MIES


"Rue du Village RC 2-B-P"

Requalification de l'espace public carrefour

Rue du Villages RC 2-B-P,

avec réfection du parking communal

Chemin des Ouches, Route de Veytay

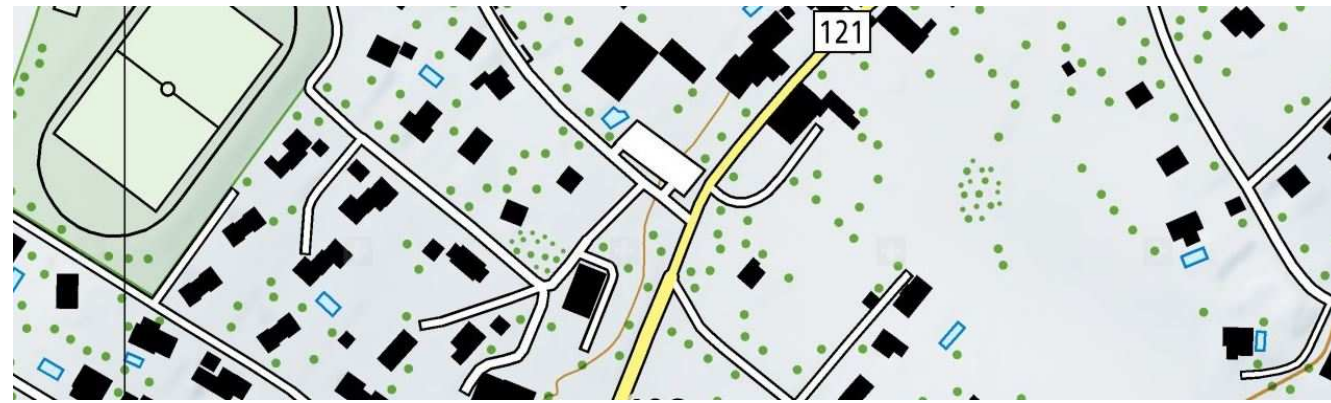

PLAN DE SITUATION

Echelle: 1/250

Dossier n° G15'354

Plan n° 15'354 / 6.A

"Géodonnée © Etat de Vaud"

Mensuration

EXECUTION

Modif.	Date	Dessin	Contr.	Objet de la modification
----	25.11.2021	R.L.		Base du plan d'exécution pour envoi aux services
1	09.12.2021	M.F.	R.L.	Rajout RE et Swisscom
2	10.01.2022	M.F.	R.L.	MAJ tube RE et plan
3	25.02.2022	R.L.		Modif tube et armoire pour BR
4				
5				
6				
7				
8				

N: Mies Reménagement du parking à la route de Veytay EXECUTION

BF Bovard & Fritsché SA

Route de St-Cergue 23 1260 NYON Tél. 022 361 17 42

Géomètre - Génie rural - Génie civil
Système d'information du territoire
E-Mail : info@bfng.ch Site : www.bfng.ch

LEGENDE:

	existant	projeté	supprimé
Bord de route			
- Infranchissable	—	—	—
- Semi-franchissable	—	—	—
- Franchissable	—	—	—
Bordure, bordurette, volige	—	—	—
Rang de pavé	—	—	—
Mur	—	—	—
Clôture	—	—	—
Bouteroue	—	—	—
Candélabre, lanterne	—	—	—
Arbre	—	—	—
Haie	—	—	—
Terrées			
Surface pavées	—	—	—
Chaussée	—	—	—
Trottoir	—	—	—
Verdure	—	—	—
Pavé filtrant / place de parc	—	—	—
Eaux claires			
Collecteur	—	—	—
Collecteur privé	—	—	—
Grille, caniveau	—	—	—
Regard / dépotoir / séparateur	—	—	—
Eaux usées			
Collecteur	—	—	—
Collecteur privé	—	—	—
Regard	—	—	—
EM			
Regard communal	—	—	—
Elec.			
Gaine	—	—	—
Armoire	—	—	—
Télécom.			
Gaine	—	—	—
Chambre	—	—	—
Eaux sous pressions			
Conduite	—	—	—
Raccordement privé	—	—	—
Vanne réseau	—	—	—
Vanne concession	—	—	—
Borne hydrante	—	—	—

Le tracé des conduites existantes est approximatif. Un sondage est nécessaire pour repérer leur position précise.

