


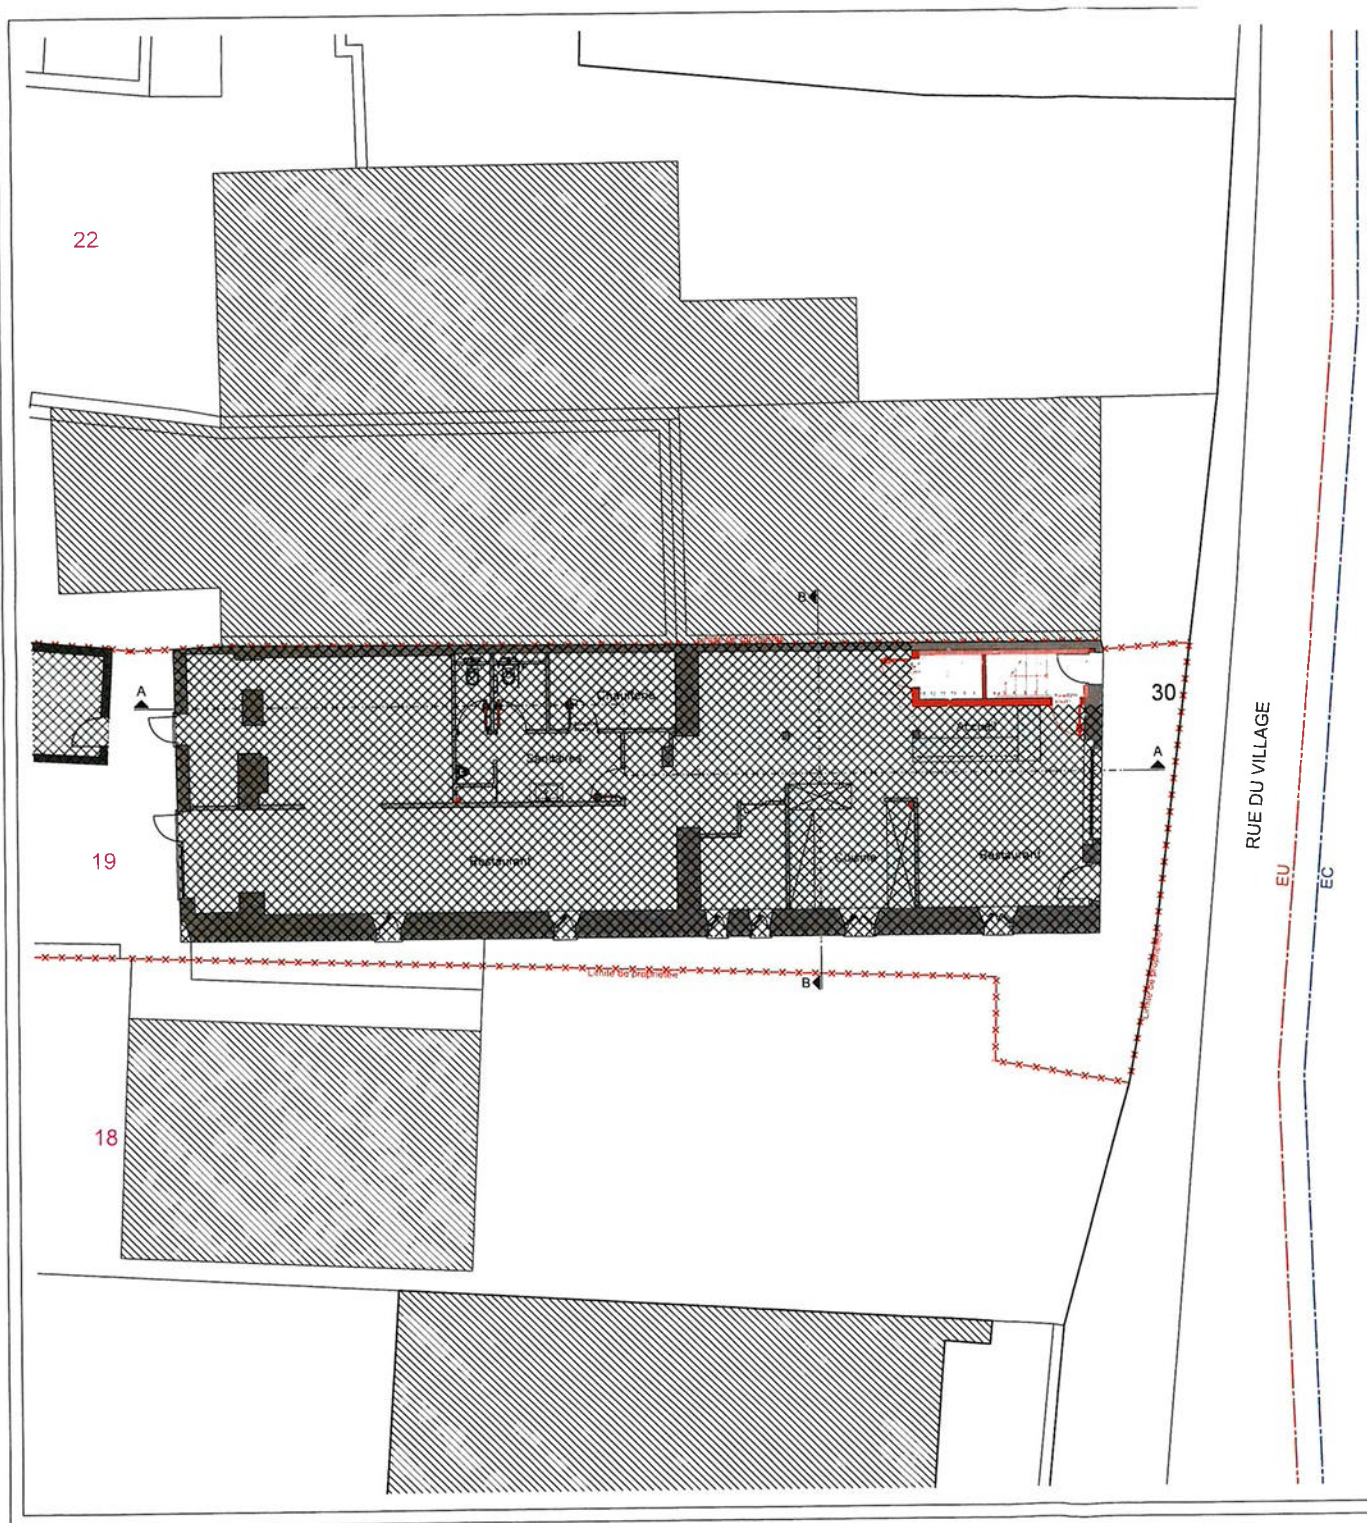

XXXXX ZONE NON CONCERNÉE PAR LES TRAVAUX
A CONSTRUIRE



DEMANDE DE PERMIS DE CONSTRUIRE

PERMIS DE CONSTRUIRE n° CAMAC:

REAMENAGEMENT DE CHAMBRES D'UNE AUBERGE COMMUNALE
Rue du Village 30, 1295 MIES

Maitre d'Ouvrage: Commune de MIES Rue du Village 1 1295 Mies Tél: +41 78 605 85 00	Architecte: DECOBOX Rue de l'arquebuse, 27 1204 Genève Tél: +41 78 605 65 00	Ingénieur Sécurité Incendie: Phénix Conseils SA Route du Ros-de-Bay 95 1204 Genève Tél: 022 591 89 58		

Signatures

Maitre d'Ouvrage: Commune de MIES
Rue du Village 1
1295 Mies

Architecte: DECOBOX ARCHITECTURE
Rue de l'arquebuse, 27
1204 Genève
M. Jacques BOUANICHE

Numéro de plan: P02 - PLAN D'AMENAGEMENT DU RDC

Echelle: 1/100

Etage: Rez-De-Chaussée

Désignation: Plan d'aménagement


Dessinateur: PN

Indice et date de modification:

A	20/07/2023 - Création de plan	F	
B	17/08/2023 - Modification épaisseur isolation thermique	G	
C		H	
D		I	
E		J	

deco box DECOBOX
Rue de l'arquebuse, 27
CH - 1204 Genève

Ces plans sont la propriété exclusive de la société DECOBOX. Ils ne peuvent être ni copiés ni reproduits sans son accord formel. Toute réimpression sans autorisation technique est un délit pénal.

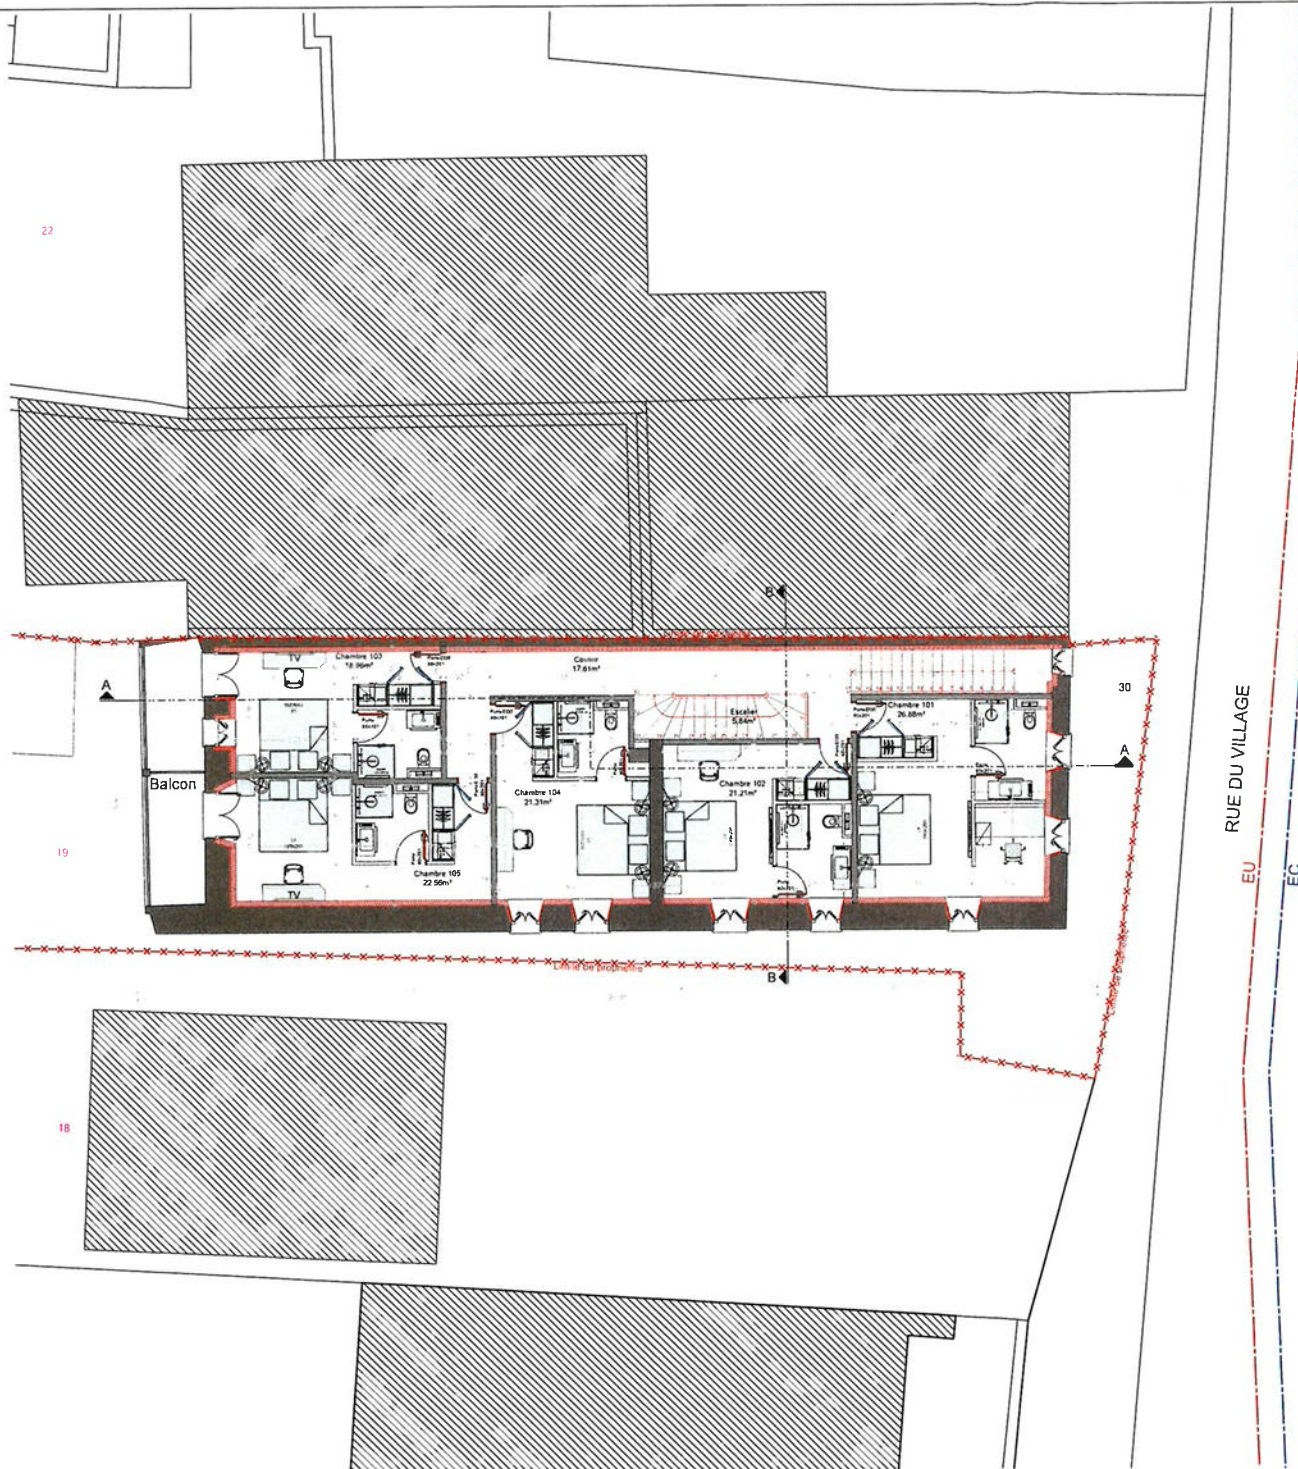

ZONE NON CONCERNÉE PAR LES TRAVAUX
A CONSTRUIRE



DEMANDE DE PERMIS DE CONSTRUIRE

PERMIS DE CONSTRUIRE n° CAMAC:

REAMENAGEMENT DE CHAMBRES D'UNE AUBERGE COMMUNALE
Rue du Village 30, 1295 MIES

Maitre d'Ouvrage:	Architecte:	Ingénieur Sécurité Incendie:		
Commune de MIES Rue du Village 1 1295 Mies	DECOBOX Rue de l'arquebuse, 27 1204 Genève Tél: +41 78 605 65 00	Phanie Conzetta S&T Route du Bos-de-Bay 95 1204 Genève Tél: 022 591 89 58		

Signatures

Maitre d'Ouvrage: Commune de MIES
Rue du Village 1
1295 Mies

Architecte: DECOBOX ARCHITECTURE
Rue de l'arquebuse, 27
1204 Genève
M. Jacques BOUANICHE

Numéro de plan: P03 - PLAN D'AMENAGEMENT DU NIVEAU 1

Echelle: 1/100

Etage: NIVEAU 1

Désignation: Plan d'aménagement


Dessinateur: PN

Indice et date de modification:


Indice	Date de modification	Format
A	20/07/2023 - Création de plan	F
B	17/08/2023 - Modification épaisseur isolation thermique	G
C		H
D		I
E		J

deco box DECOBOX
Rue de l'arquebuse, 27
CH - 1204 Genève

Cette planche est la propriété exclusive de la société DECOBOX. Elle ne peut être ni reproduite, ni communiquée sans son accord formel. Toute utilisation non autorisée de cette planche est punie par la loi.

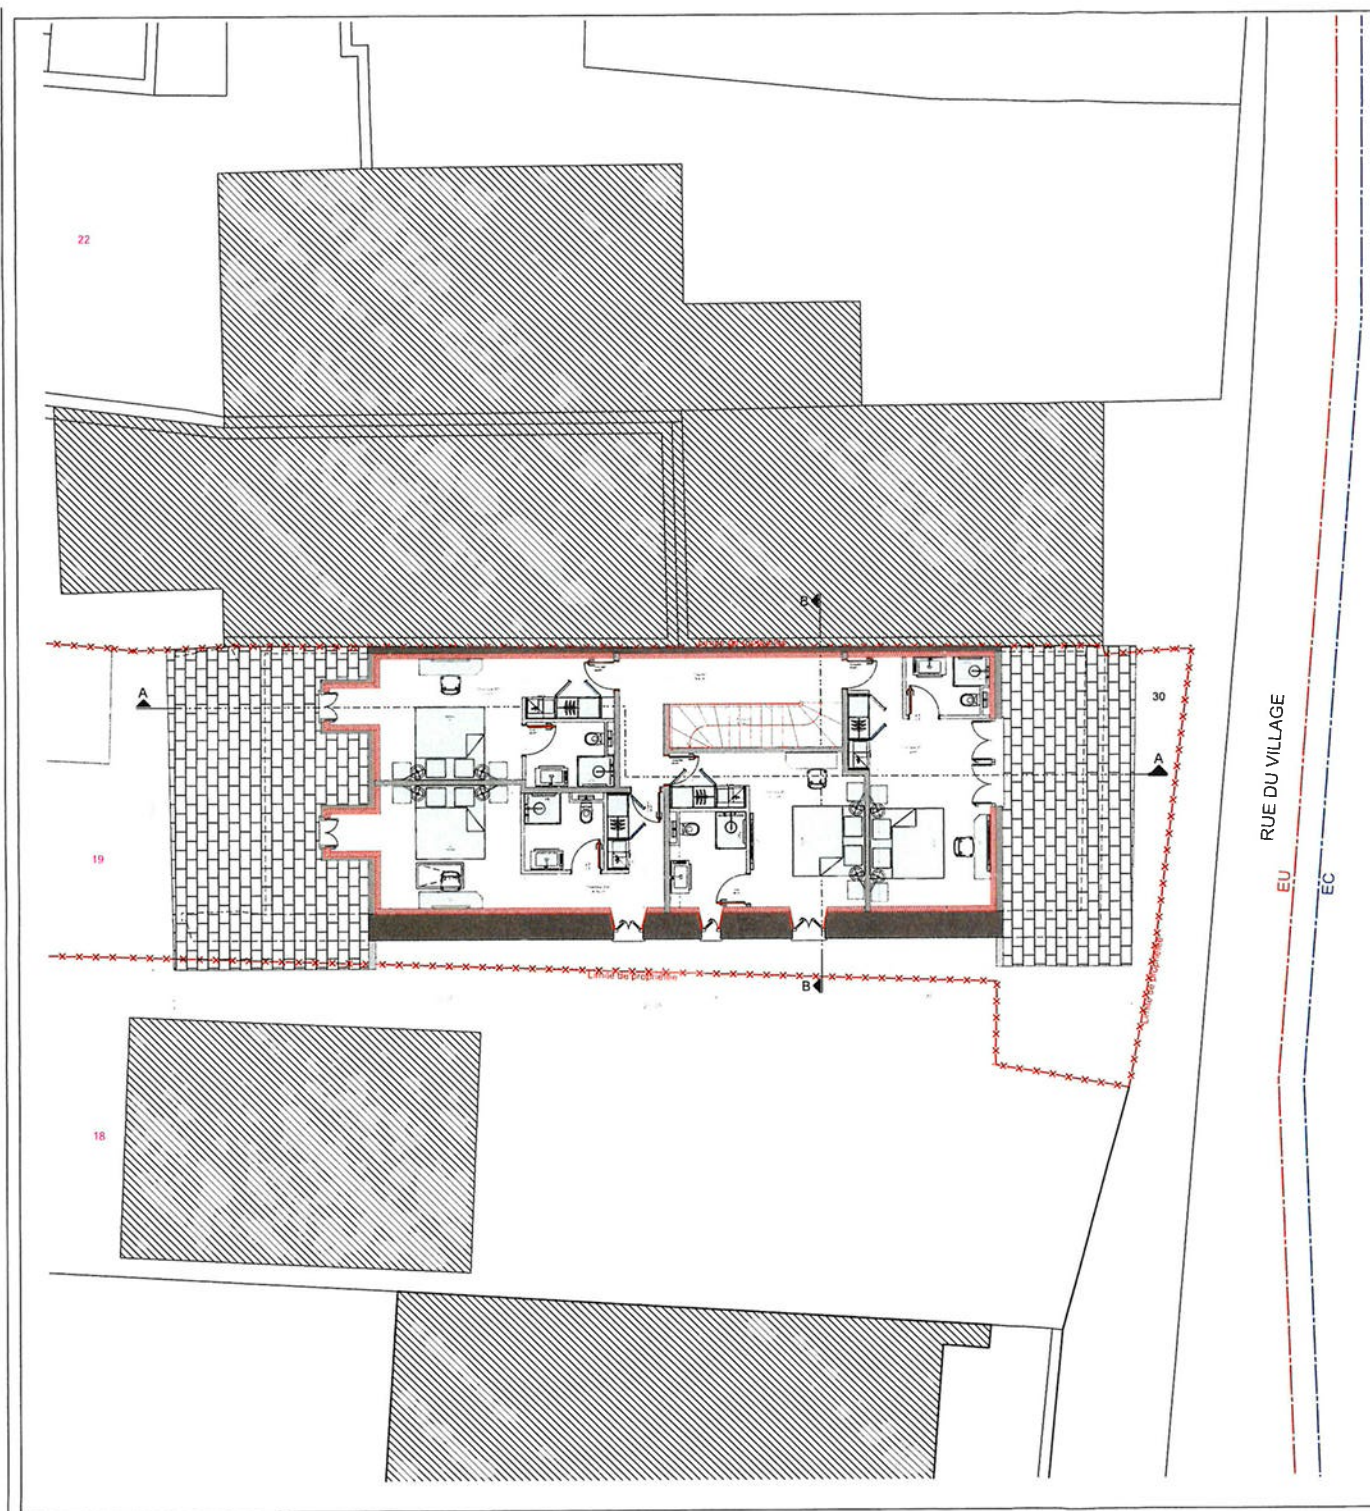

ZONE NON CONCERNÉE PAR LES TRAVAUX
A CONSTRUIRE

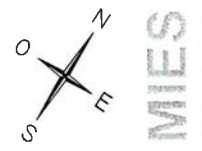

DEMANDE DE PERMIS DE CONSTRUIRE

PERMIS DE CONSTRUIRE n° CAMAC:

REAMENAGEMENT DE CHAMBRES D'UNE AUBERGE COMMUNALE

Rue du Village 30, 1295 MIES

Maitre d'Ouvrage: Commune de MIES Rue du Village 1 1295 Mies	Architecte: DECOBOX Rue de l'arquebuse, 27 1204 Genève Tél: +41 78 605 65 00	Ingénieur Sécurité Incendie: Phénix Conseils Sàrl Route du Bos-de-Bay 95 1204 Genève Tél: 022 501 89 58		

Signatures

Maitre d'Ouvrage: Commune de MIES
Rue du Village 1
1295 Mies

Architecte: DECOBOX ARCHITECTURE
Rue de l'arquebuse, 27
1204 Genève
M. Jacques BOUANICHE

Numéro de plan: P04 - PLAN D'AMENAGEMENT DU NIVEAU 2

Etage: NIVEAU 2


Désignation: Plan d'aménagement

Indice et date de modification:


A	20/07/2023 - Création de plan	F	
B	17/08/2023 - Modification épaisseur isolation thermique	G	
C		H	
D		I	
E		J	

deco box

DECOBOX
Rue de l'arquebuse, 27
CH - 1204 Genève

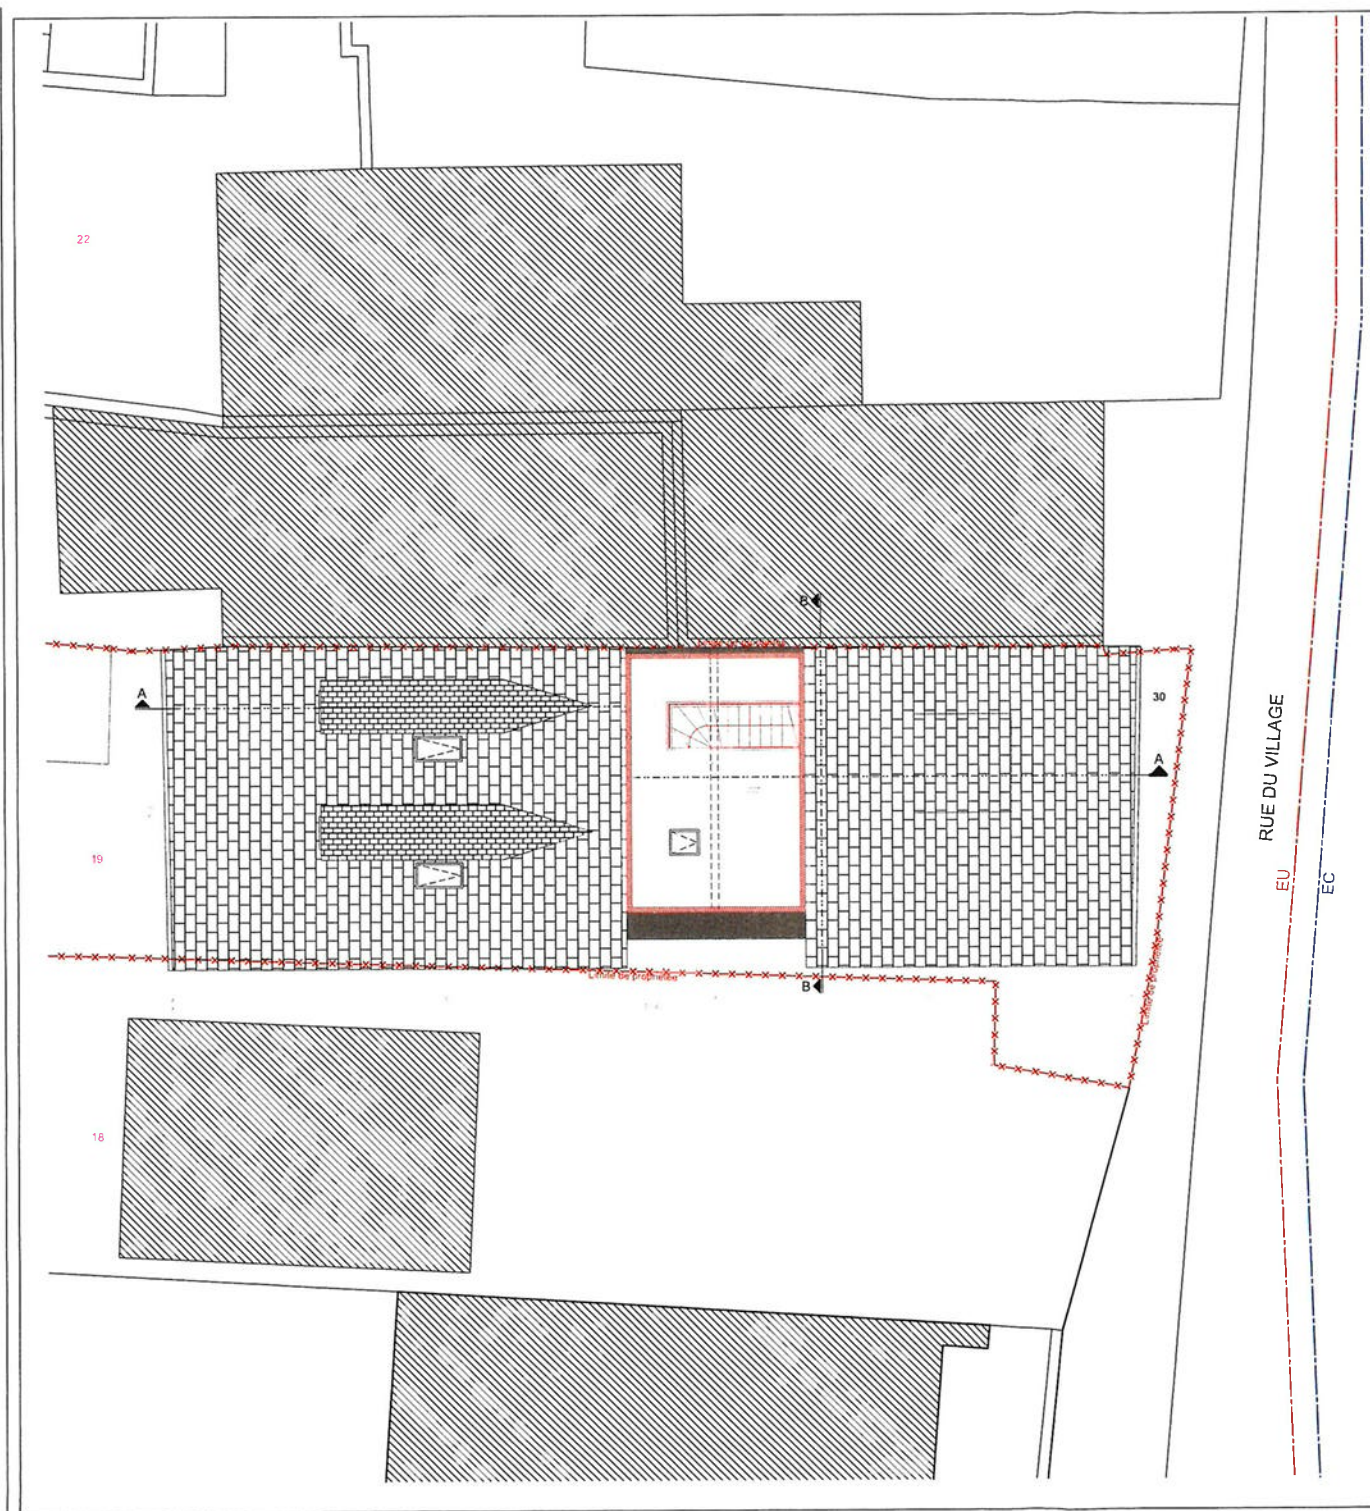

XXXXX ZONE NON CONCERNÉE PAR LES TRAVAUX
A A CONSTRUIRE

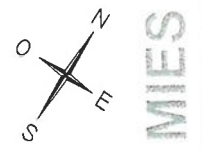

DEMANDE DE PERMIS DE CONSTRUIRE

PERMIS DE CONSTRUIRE n° CAMAC:

REAMENAGEMENT DE CHAMBRES D'UNE AUBERGE COMMUNALE

Rue du Village 30, 1295 MIES

MAÎTRE D'OUVRAGE:	Architecte:	Ingénieur Sécurité Incendie:		
Commune de MIES	DECOBOX	Phanix Consella Sàrl		
Rue du Village 1	Rue de l'arquebuse, 27	Rue du Bois-de-Bay 95		
1295 Mies	1204 Genève	1204 Genève		
	Tel: +41 76 605 65 00	Tel: 022 591 89 58		

Signatures

Maître d'Ouvrage: Commune de MIES

Rue du Village 1

1295 Mies

Architecte: DECOBOX ARCHITECTURE

Rue de l'arquebuse, 27

1204 Genève

M. Jacques BOUANICHE

Numéro de plan: P06 - PLAN D'AMENAGEMENT DES COMBLES

Echelle: 1/100

Etage: COMBLES

Désignation: Plan d'aménagement

Dessinateur: PN

Format A2

A	20/07/2023 - Création de plan	F	
B	17/08/2023 - Modification épaisseur isolation thermique	G	
C		H	
D		I	
E		J	


deco box

DECOBOX

Rue de l'arquebuse, 27

CH - 1204 Genève

© Tous droits réservés. Toute réimpression ou utilisation non autorisée sans la permission écrite de la DECOBOX est formellement interdite. Toute réimpression ou utilisation non autorisée sans la permission écrite de la DECOBOX est formellement interdite.

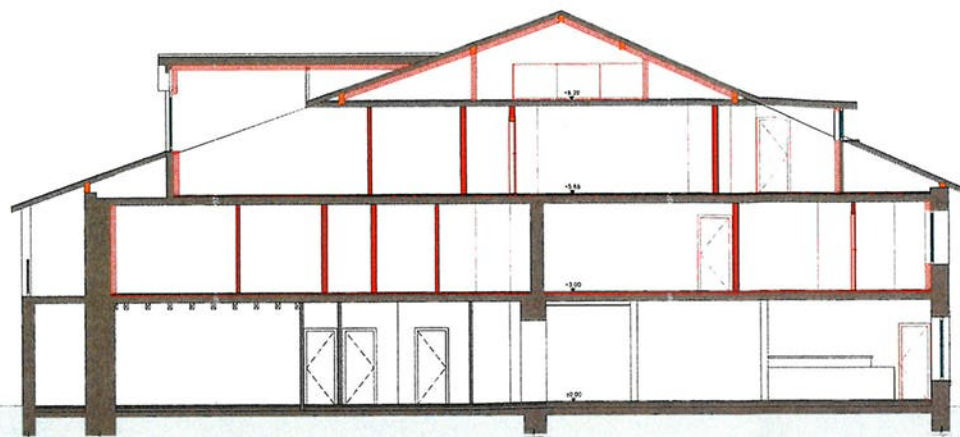

COUPE LONGITUDINALE AA



COUPE TRANSVERSALE BB

XXXX ZONE NON CONCERNÉE PAR LES TRAVAUX

■■■■ A CONSTRUIRE



DEMANDE DE PERMIS DE CONSTRUIRE

PERMIS DE CONSTRUIRE n° CAMAC:

REAMENAGEMENT DE CHAMBRES D'UNE AUBERGE COMMUNALE

Rue du Village 30, 1295 MIES

Maitre d'Ouvrage:	Architecte:	Ingénieur Sécurité incendie:		
Commune de MIES Rue du Village 1 1295 Mies	DECOBOX Rue de l'arquebuse, 27 1204 Genève Tél: +41 78 805 85 00	Phenix Conseils Srl Route du Bos-de-Bay 95 1204 Genève Tél: 022 561 85 50		

Signatures

Maitre d'Ouvrage: Commune de MIES
Rue du Village 1
1295 Mies

Architecte: DECOBOX ARCHITECTURE
Rue de l'arquebuse, 27
1204 Genève
M. Jacques BOUANICHE n°

Numéro de plan: P08 - PLAN DES COUPES AA et BB

Echelle: 1/100

Etage:

Désignation: Coupes


Dessinateur: PN

Indice et date de modification:


A	20/07/2023 - Création de plan	F	
B	17/08/2023 - Modification épaisseur isolation thermique	G	
C		H	
D		I	
E		J	

deco box	DECOBOX Rue de l'arquebuse, 27 CH - 1204 Genève
-----------------	---


Ces plans sont le propriété exclusive de la société DECOBOX. Ils ne peuvent être ni reproduits ni communiqués sans son accord formel. Toute violation sera suivie de poursuites judiciaires par un Service d'Ingénierie.

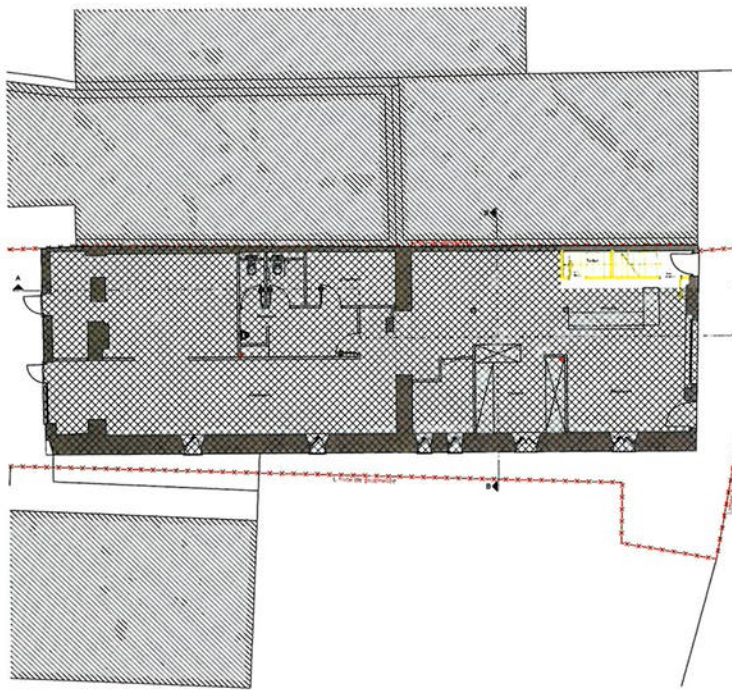


1 / Rez-de-chaussée Ech : 1/100

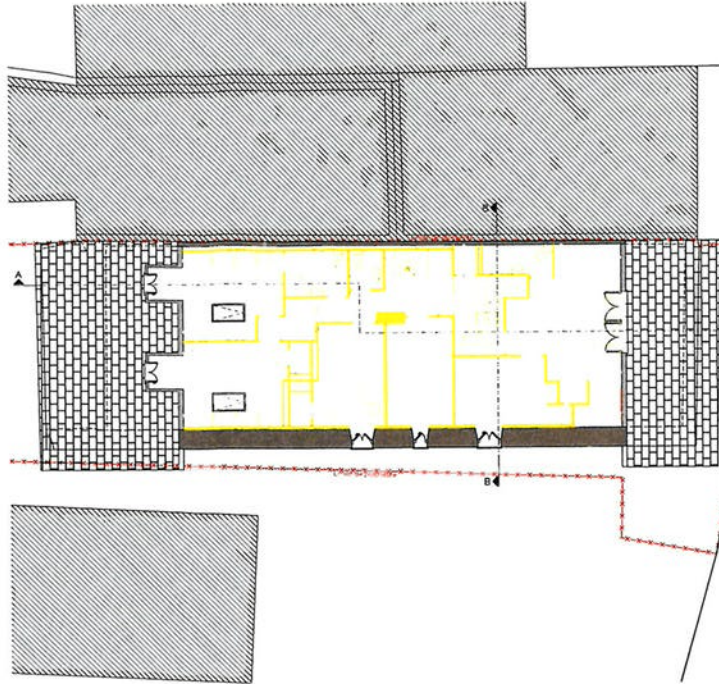

3 / Niveau 2 Ech : 1/100

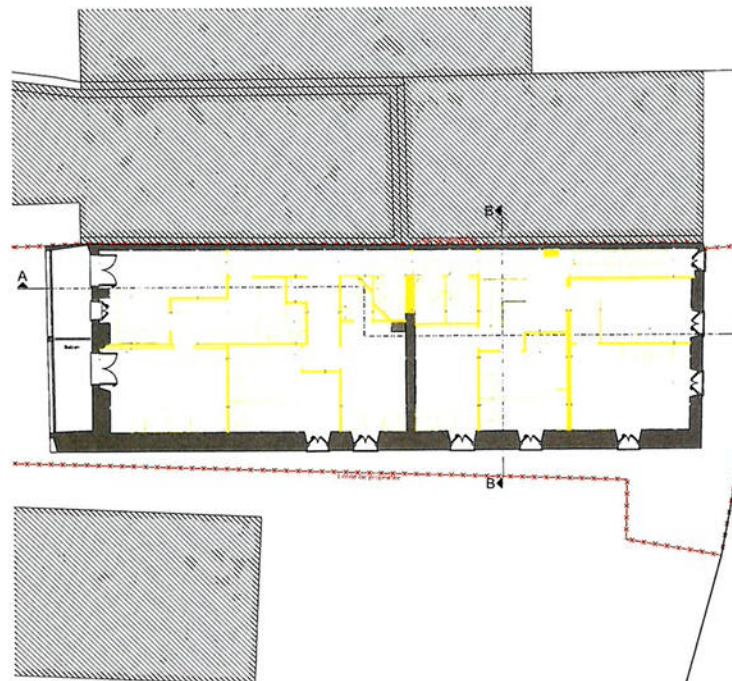

2 / Niveau 1 Ech : 1/100

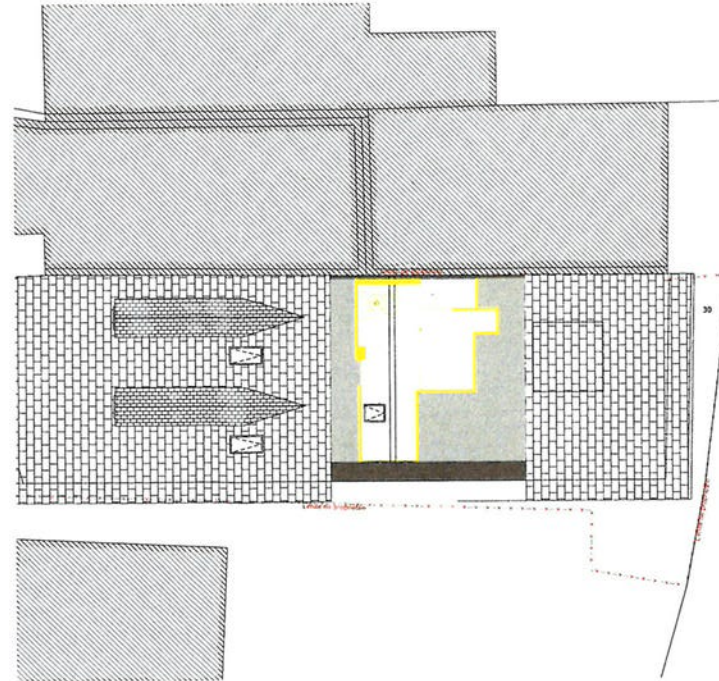

4 / Combles Ech : 1/100

XXXX ZONE NON CONCERNÉE PAR LES TRAVAUX
 A DEMOLIR



DEMANDE DE PERMIS DE CONSTRUIRE

PERMIS DE CONSTRUIRE n° CAMAC:

REAMENAGEMENT DE CHAMBRES D'UNE AUBERGE COMMUNALE
 Rue du Village 30, 1295 MIES

Maire d'Orsère	Architecte	Ingénieur d'Orsère		
Commune de MIES Rue du Village 1 1295 Mies Tel: +41 78 605 65 00	DECORBOX Rue de l'Arquebuse 27 1204 Genève Tel: +41 78 605 65 00	Plan de l'Arquebuse 27 Rue de l'Arquebuse 27 1204 Genève Tel: +41 78 605 65 00		

Propriétaire

Maire d'Orsère Commune de MIES
 Rue du Village 1
 1295 Mies

Architecte DECORBOX ARCHITECTURE
 Rue de l'Arquebuse 27
 1204 Genève
 M. Jacques BOUANCHÉ

Numéro de plan: P01 - PLAN DE DEMOLITION
 Etage: Rez-De-Chaussée Niveau 1, Niveau 2, Combles
 Désignation: Plan de démolition

Echelle: 1/100

Dessinateur: PH

Indice et date de modification:

A	21/08/2023 - Création de plan	F	
B		G	
C		H	
D		I	
E		J	

decobox
 Rue de l'Arquebuse, 27
 CH - 1204 Genève